


神戸市兵庫区御崎町2丁目79番8
現況平面図 S=1:100

T62
H=1.749
⊕



X=148640

X=148660

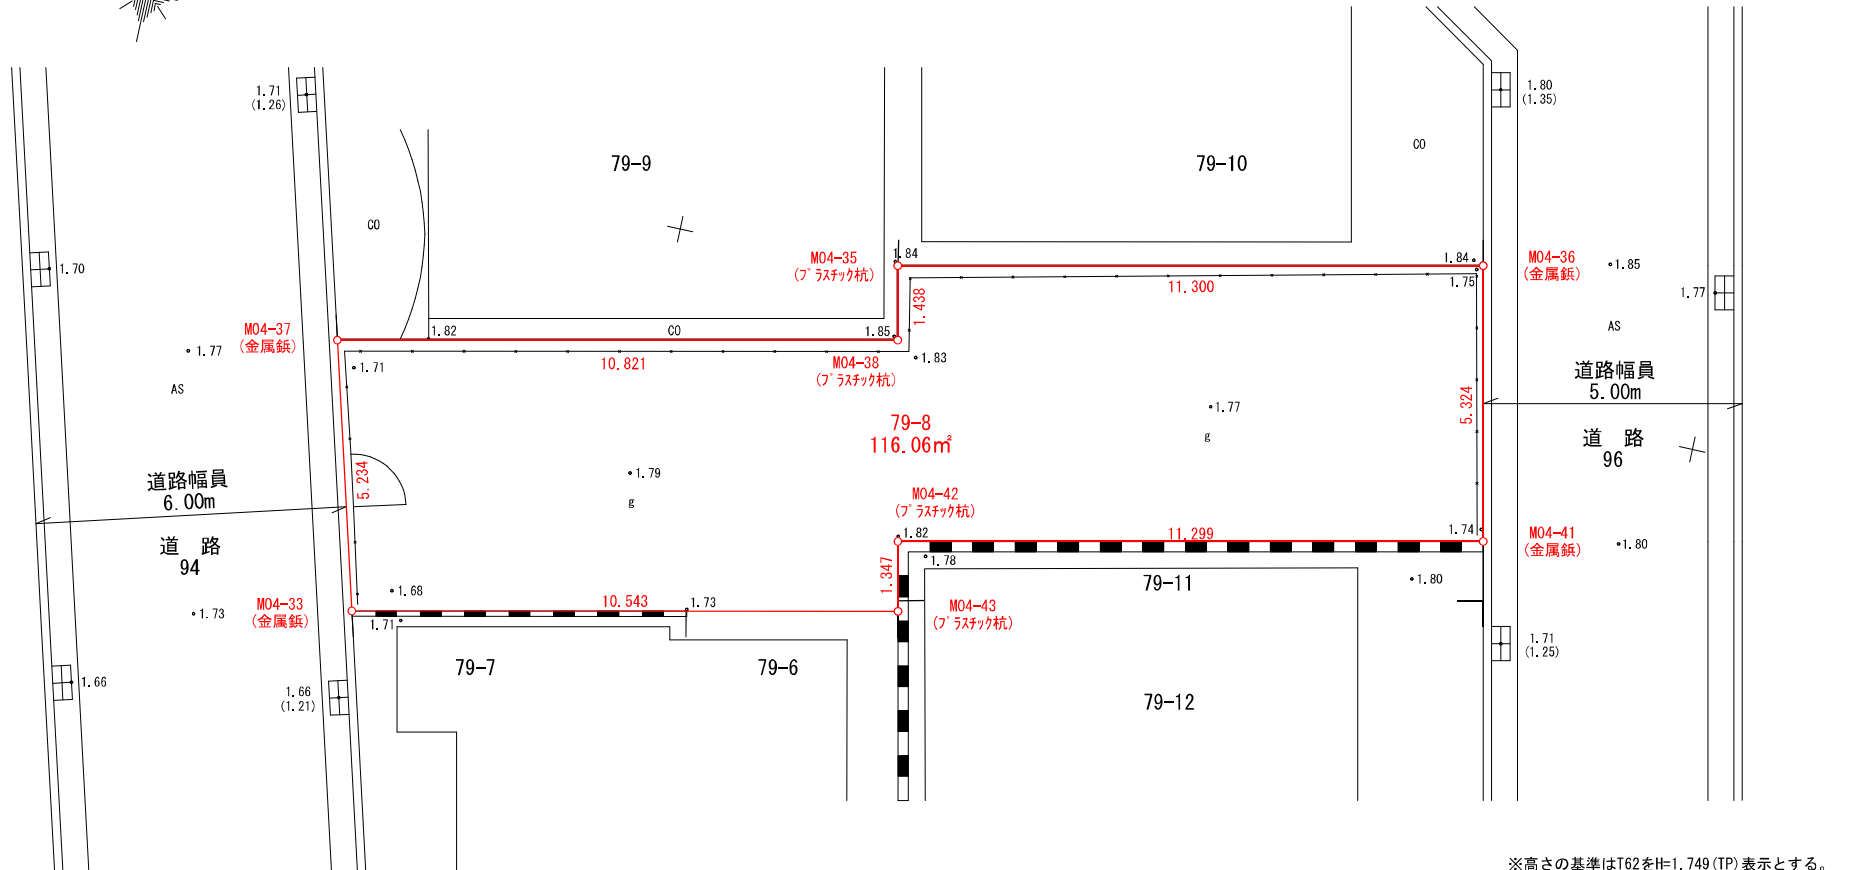

X=148840

※高さの基準はT62をH=1.749 (TP) 表示とする。

設計区	神戸市都市局用地活用推進課		
事業名			
工事名			
図面名称			
課長	製図者		
係長	製図口付		
照査	縮尺		
設計者	図番		

X=148860

Y=7840

Y=7860