


用途地域等〔垂水12〕の変更素案

※この箇所の用途地域等の変更は、都市計画道路〔天神川乗越峠線(80-1)〕の計画変更にもなうものです。あわせて閲覧している「都市計画道路の変更素案」についてもご覧ください。



※この図面は、用途地域等の指定状況をお知らせするもので、地形等は現地と異なる場合があります。
 ※この図面の記載内容は変更素案をお示したもので、決定したものではありません。

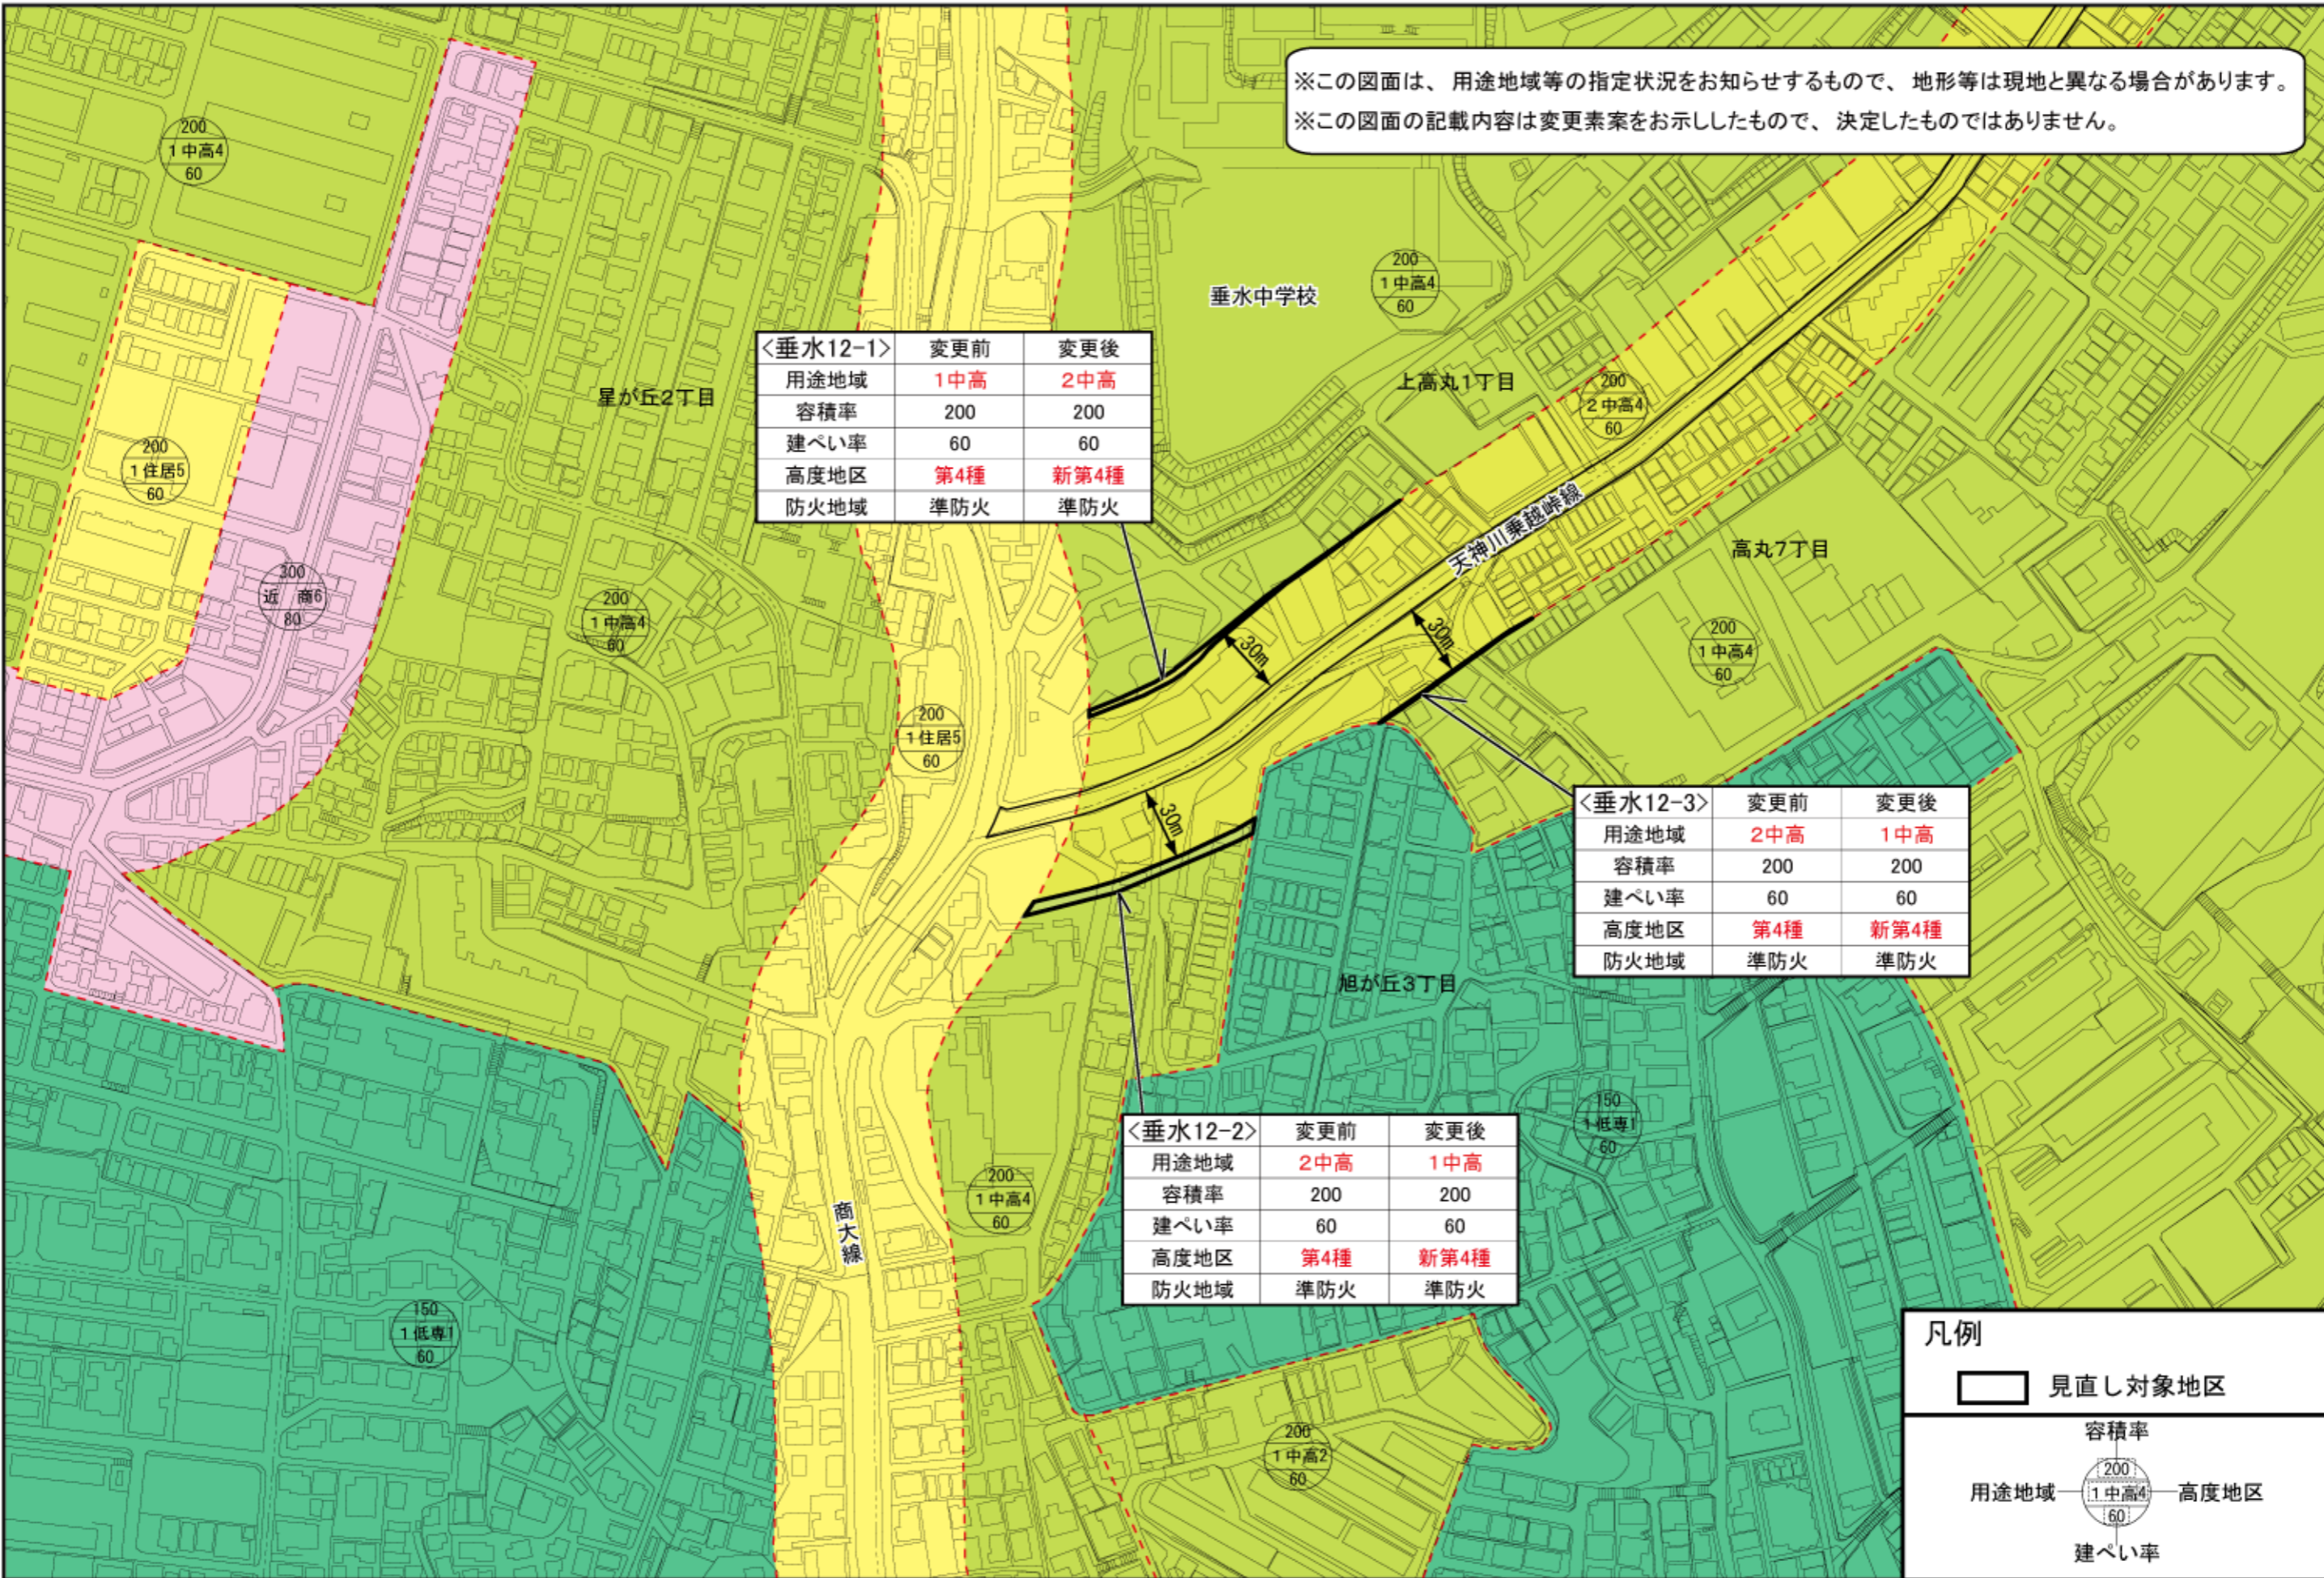

〈垂水12-1〉	変更前	変更後
用途地域	1中高	2中高
容積率	200	200
建ぺい率	60	60
高度地区	第4種	新第4種
防火地域	準防火	準防火

〈垂水12-3〉	変更前	変更後
用途地域	2中高	1中高
容積率	200	200
建ぺい率	60	60
高度地区	第4種	新第4種
防火地域	準防火	準防火

〈垂水12-2〉	変更前	変更後
用途地域	2中高	1中高
容積率	200	200
建ぺい率	60	60
高度地区	第4種	新第4種
防火地域	準防火	準防火

凡例

- 見直し対象地区
- 容積率
- 用途地域
- 高度地区
- 建ぺい率

※高度地区は全市にわたり見直しを検討しており、この図面に表示されている高度地区は、その変更素案が反映されています。
 ※用途地域・高度地区等の内容や他の地区の変更素案は、都市計画ミニニュース・ホームページでご覧いただけます。

