

都市計画道路〔須磨天神町線(66)〕の変更素案




都市計画道路の変更素案をお知らせします。

※この図面は、都市計画道路の概略の位置等をお示しするものであり、地形等は現地と異なる場合があります。

※この図面の変更内容は素案であり、都市計画手続きによる変更や廃止が決定したものではありません。

※都市計画道路の計画を廃止した場合でも、現在の道路はそのまま利用できます。

※都市計画道路の見直し対象区間のみ着色しています。

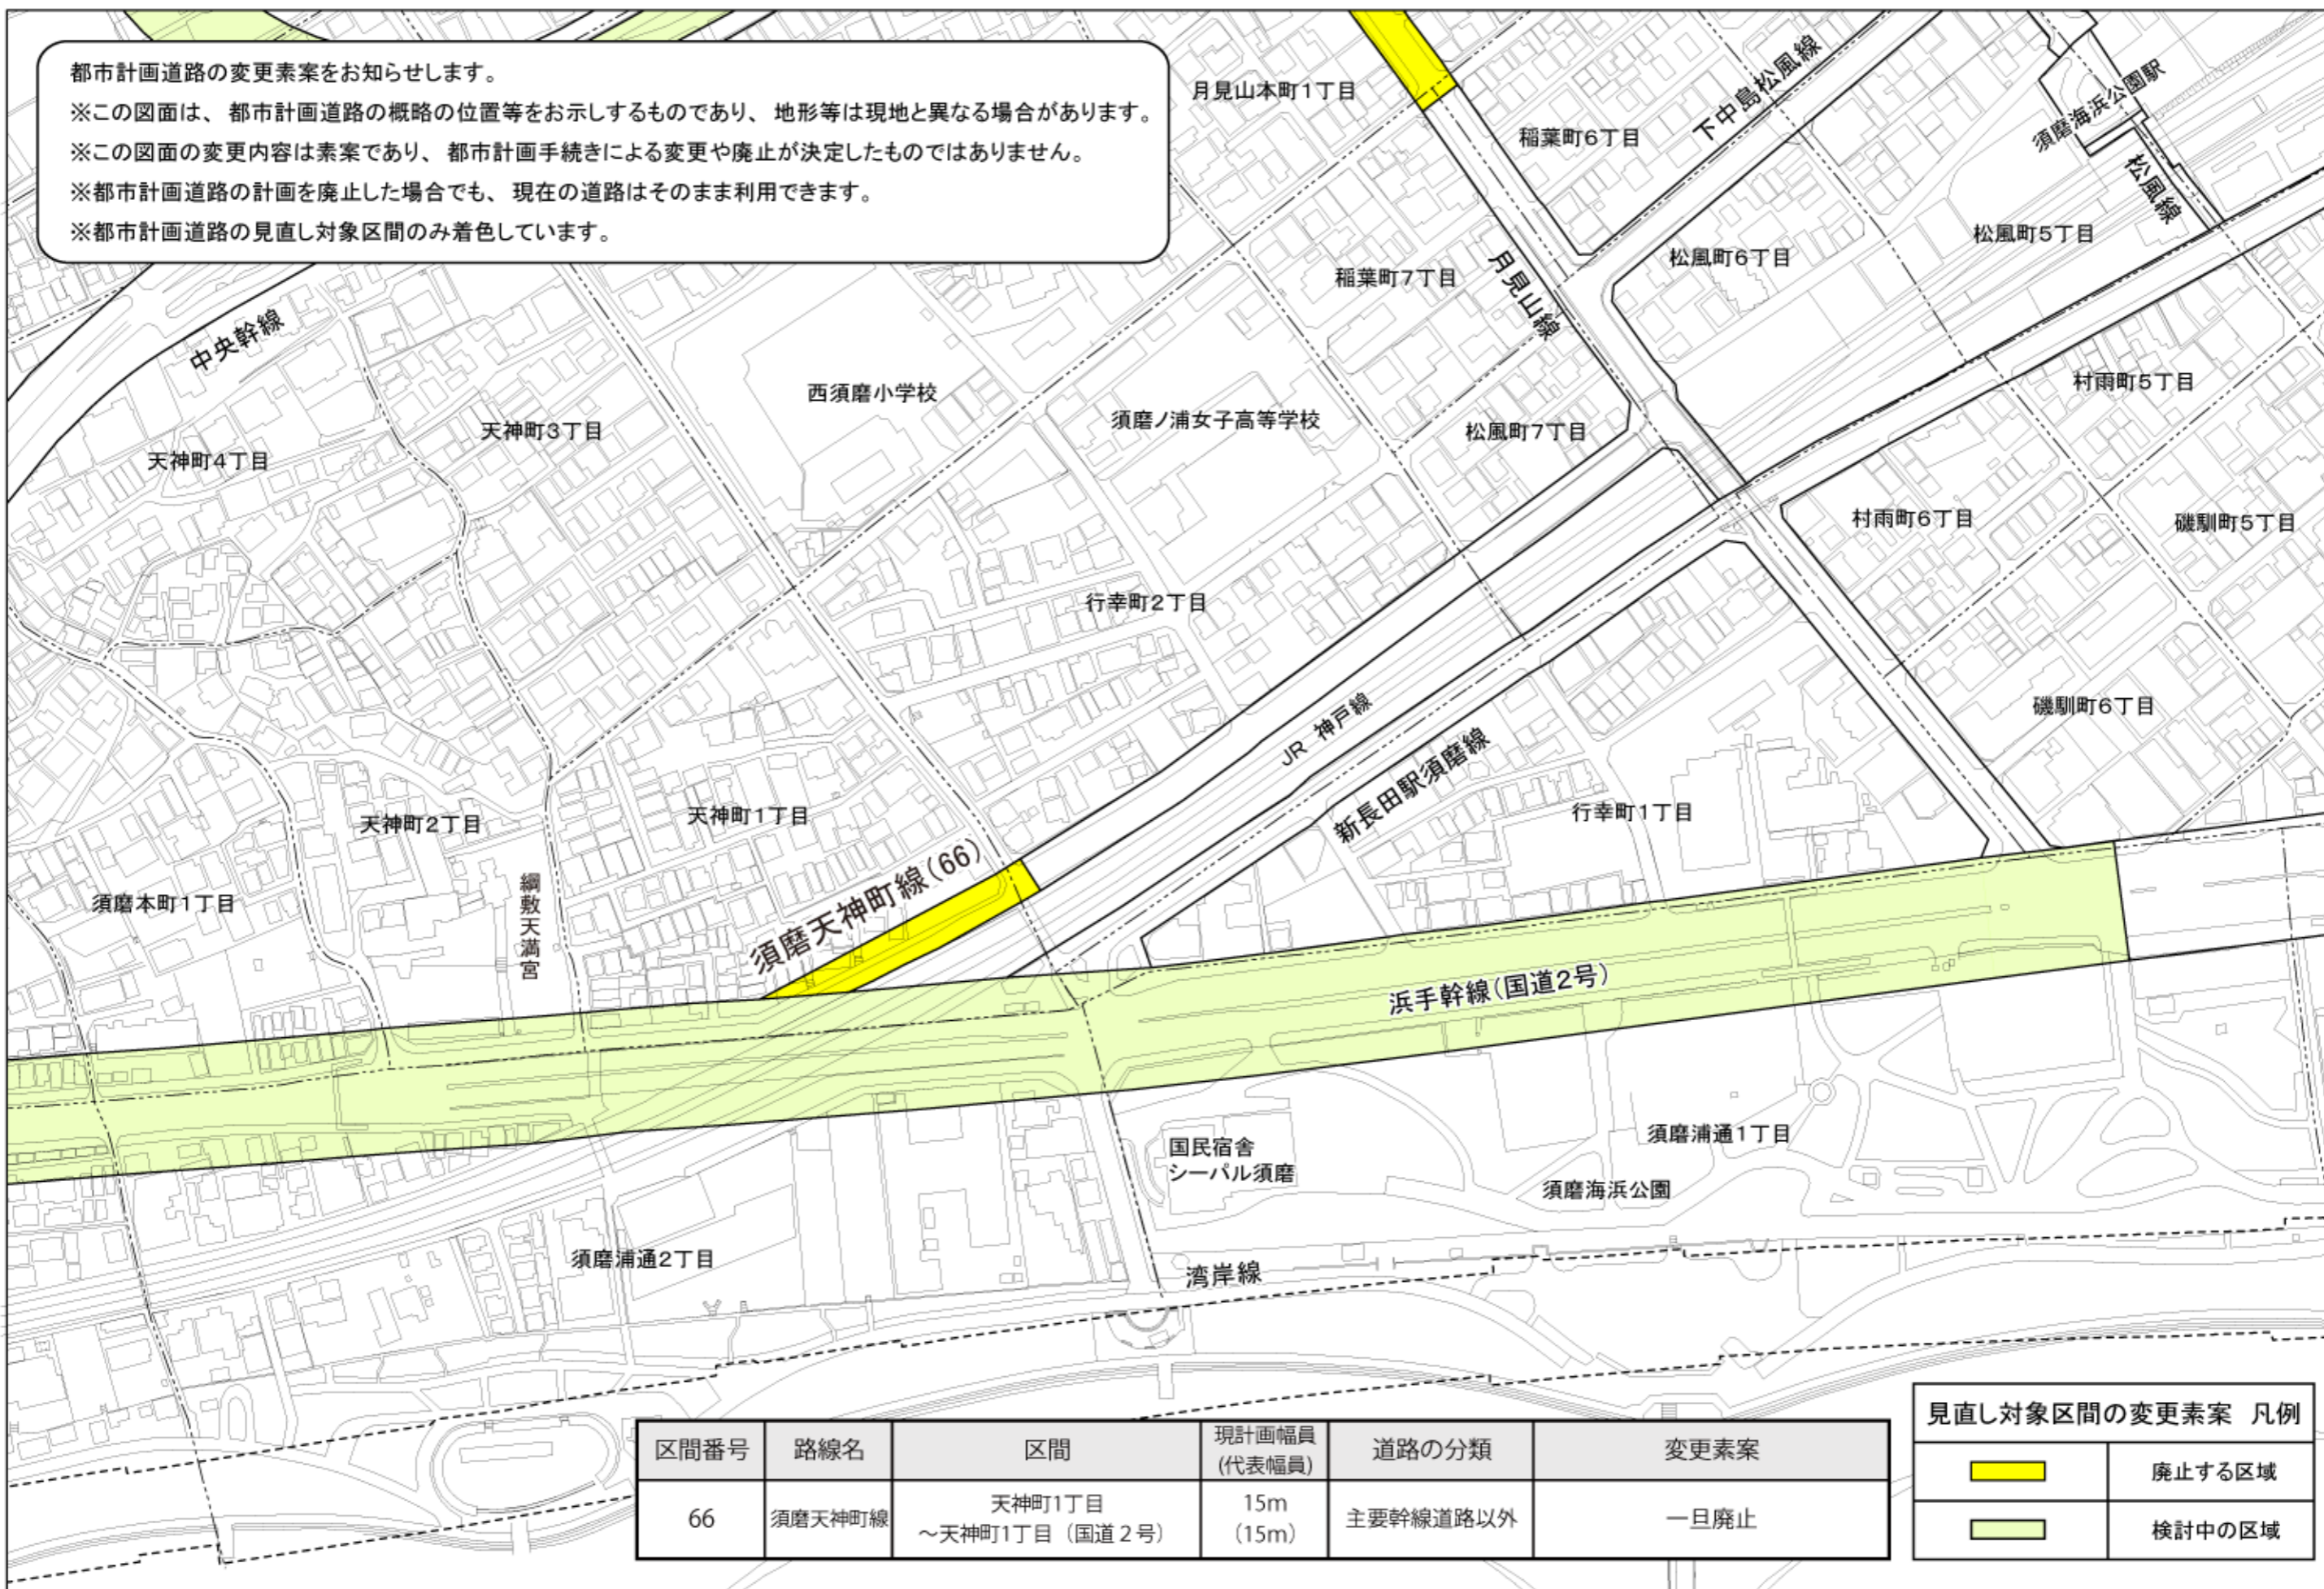

※他の路線(区間)の変更素案は、都市計画ミニニュース・ホームページでご覧いただけます。

