

# 都市計画道路〔千森線(67)〕の変更素案



都市計画道路の変更素案をお知らせします。


※この図面は、都市計画道路の概略の位置等をお示しするものであり、地形等は現地と異なる場合があります。

※この図面の変更内容は素案であり、都市計画手続きによる変更や廃止が決定したものではありません。

※都市計画道路の計画を廃止した場合でも、現在の道路はそのまま利用できます。

※都市計画道路の見直し対象区間のみ着色しています。

区間番号	路線名	区間	現計画幅員 (代表幅員)	道路の分類	変更素案
67	千森線	須磨寺町1丁目 ～須磨寺町1丁目	8m (22m)	主要幹線道路以外	一旦廃止

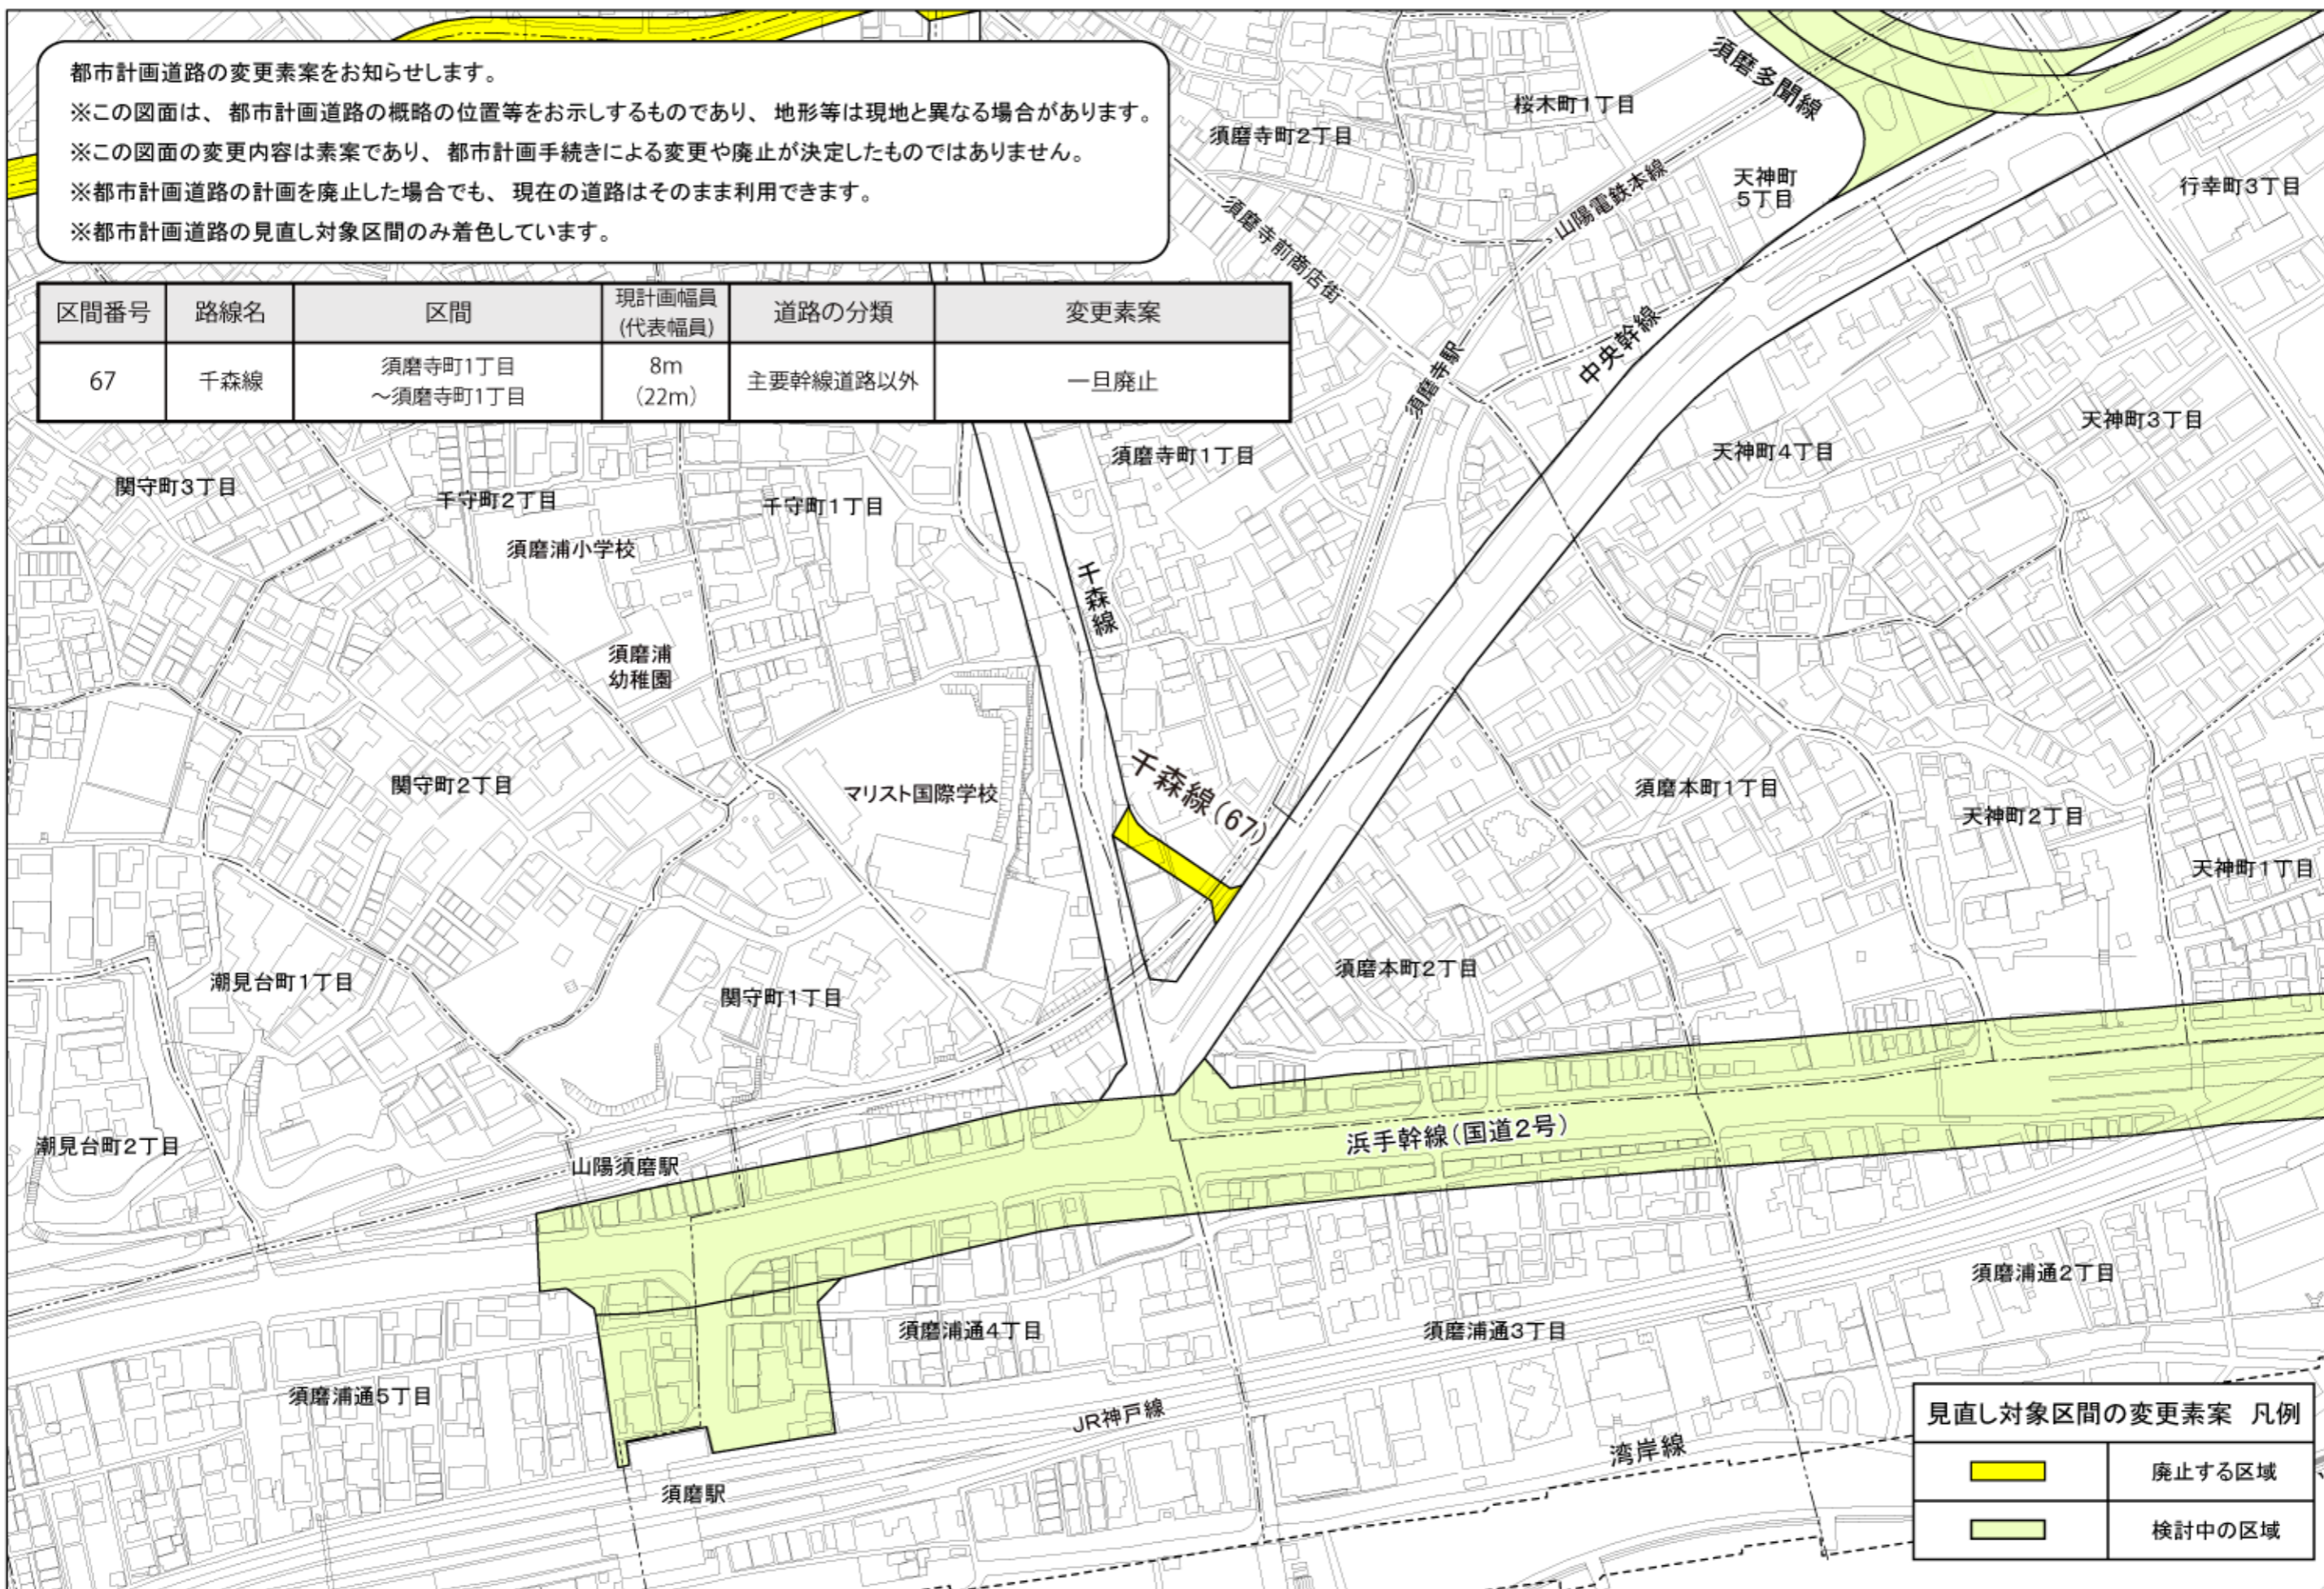

<span style="display:inline-block; width:15px; height:10px; background-color:yellow; border:1px solid black;"></span>	廃止する区域
<span style="display:inline-block; width:15px; height:10px; background-color:lightgreen; border:1px solid black;"></span>	検討中の区域

※他の路線(区間)の変更素案は、都市計画ミニニュース・ホームページでご覧いただけます。  
 ※あわせて閲覧している用途地域等の変更素案〔須磨9〕についてもご覧下さい。

