

都市計画道路の変更素案～北区～

都市計画道路変更素案の概要をお知らせします。



詳細については、閲覧場所またはホームページをご覧ください。

※このミニニュースに記載している変更内容は素案であり、変更や廃止が決定したものではありません。

※都市計画道路の計画を廃止した場合でも、現在の道路はそのまま利用できます。


変更素案の詳細は、
別表の「路線（区間）別の変更素案」
から閲覧できます。

三木市

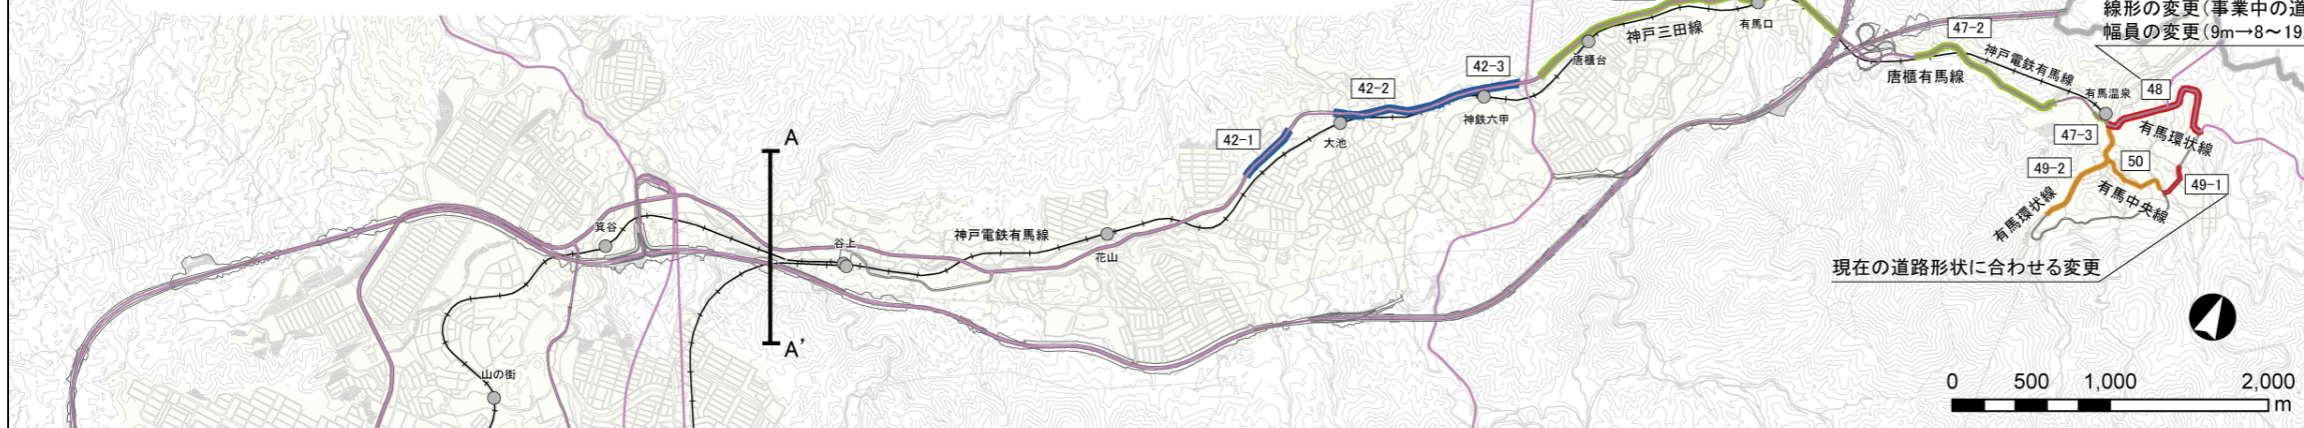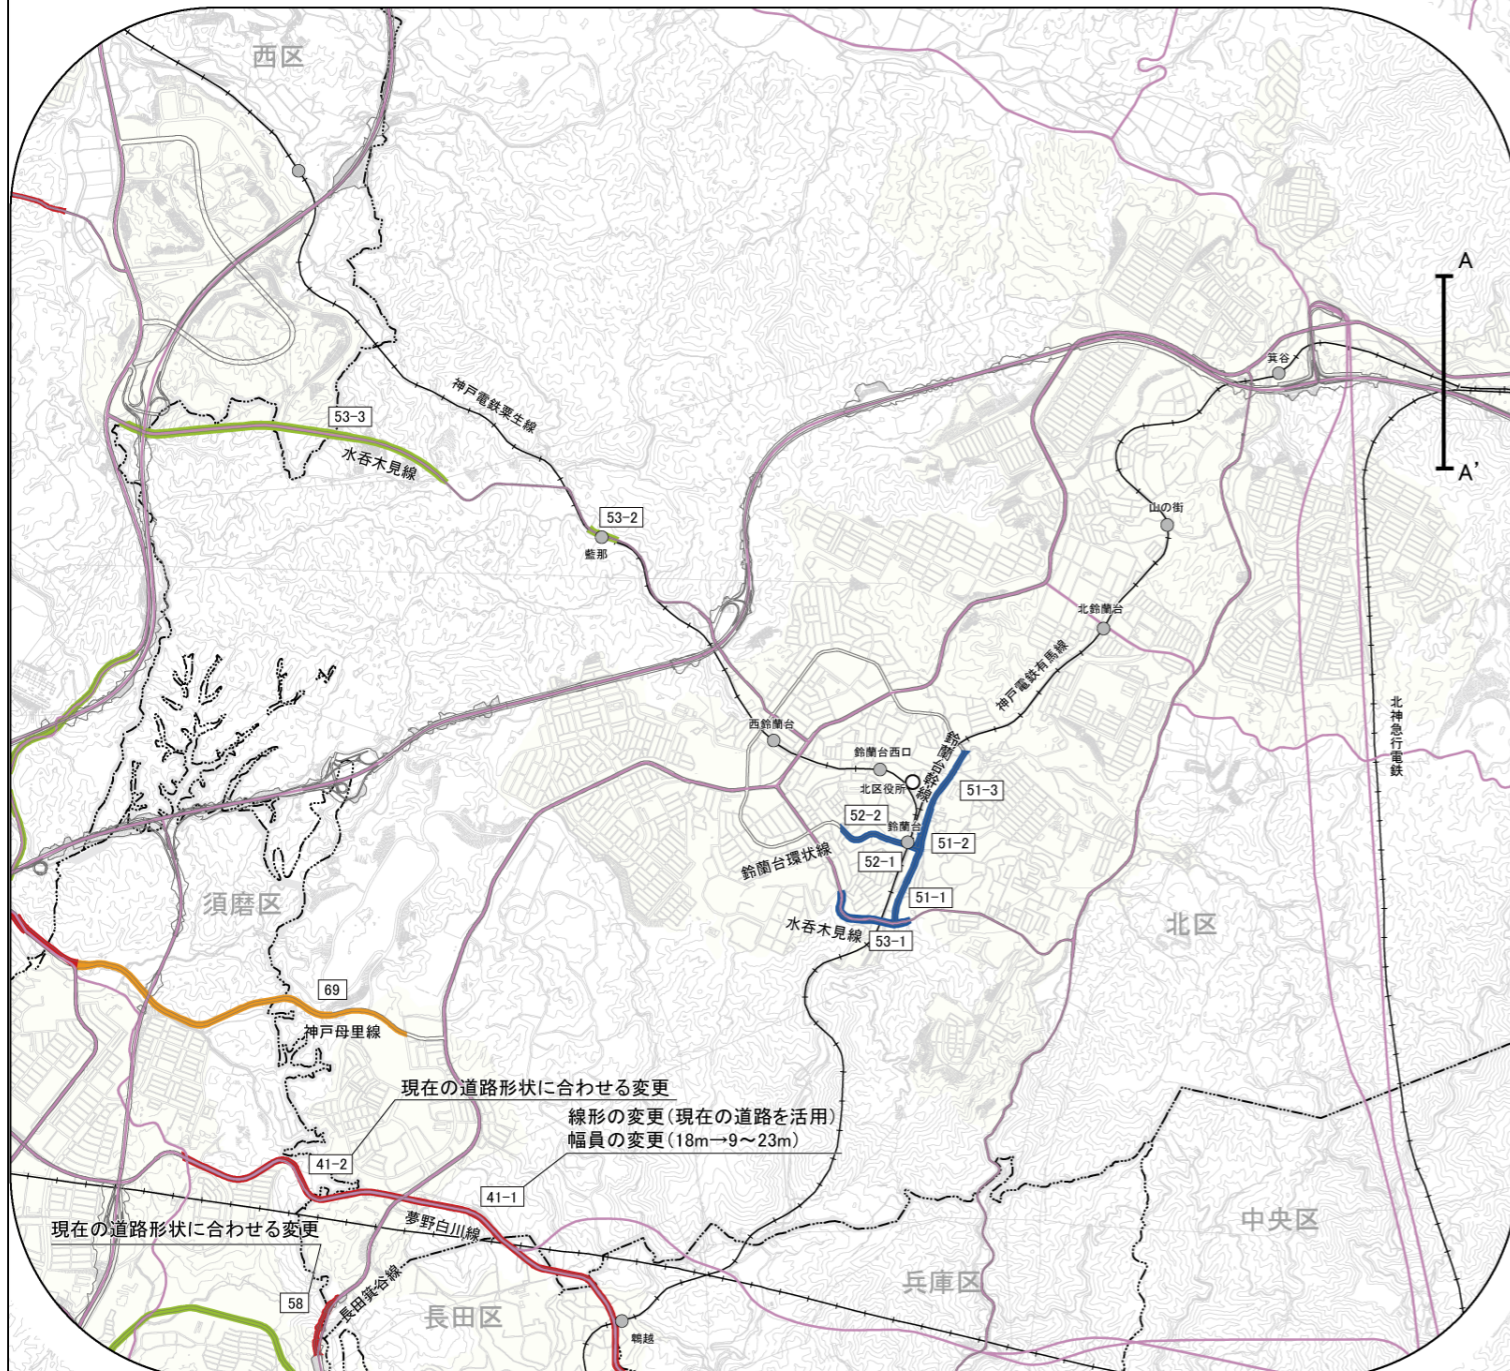

番号	路線名	区間	主要幹線道路	主要幹線道路以外	変更素案
41-1,2	夢野白川線	滝山町～車奥中ノ尾	○		●
51-1	鈴蘭台幹線	鈴蘭台東町2丁目(水呑木見線)～鈴蘭台東町1丁目(駅前)		○	●
51-2	鈴蘭台幹線	鈴蘭台東町1丁目～鈴蘭台北町1丁目		○	●
51-3	鈴蘭台幹線	鈴蘭台北町1丁目(駅前)～鈴蘭台北町2丁目(鈴蘭台環状線)		○	●
52-1	鈴蘭台環状線	鈴蘭台東町1丁目(駅前)～鈴蘭台南町1丁目		○	●
52-2	鈴蘭台環状線	鈴蘭台南町1丁目～鈴蘭台南町5丁目		○	●
53-1	水呑木見線	鈴蘭台東町2丁目～鈴蘭台南町7丁目	○		●
53-2	水呑木見線	山田町藍那(藍那駅前)	○		●
53-3	水呑木見線	山田町藍那～見津が丘4丁目	○		●
58	長田箕谷線	妙法寺～山田町下谷上	○		●
69	神戸母里線	ひよどり台5丁目～白川		○	●

三田市

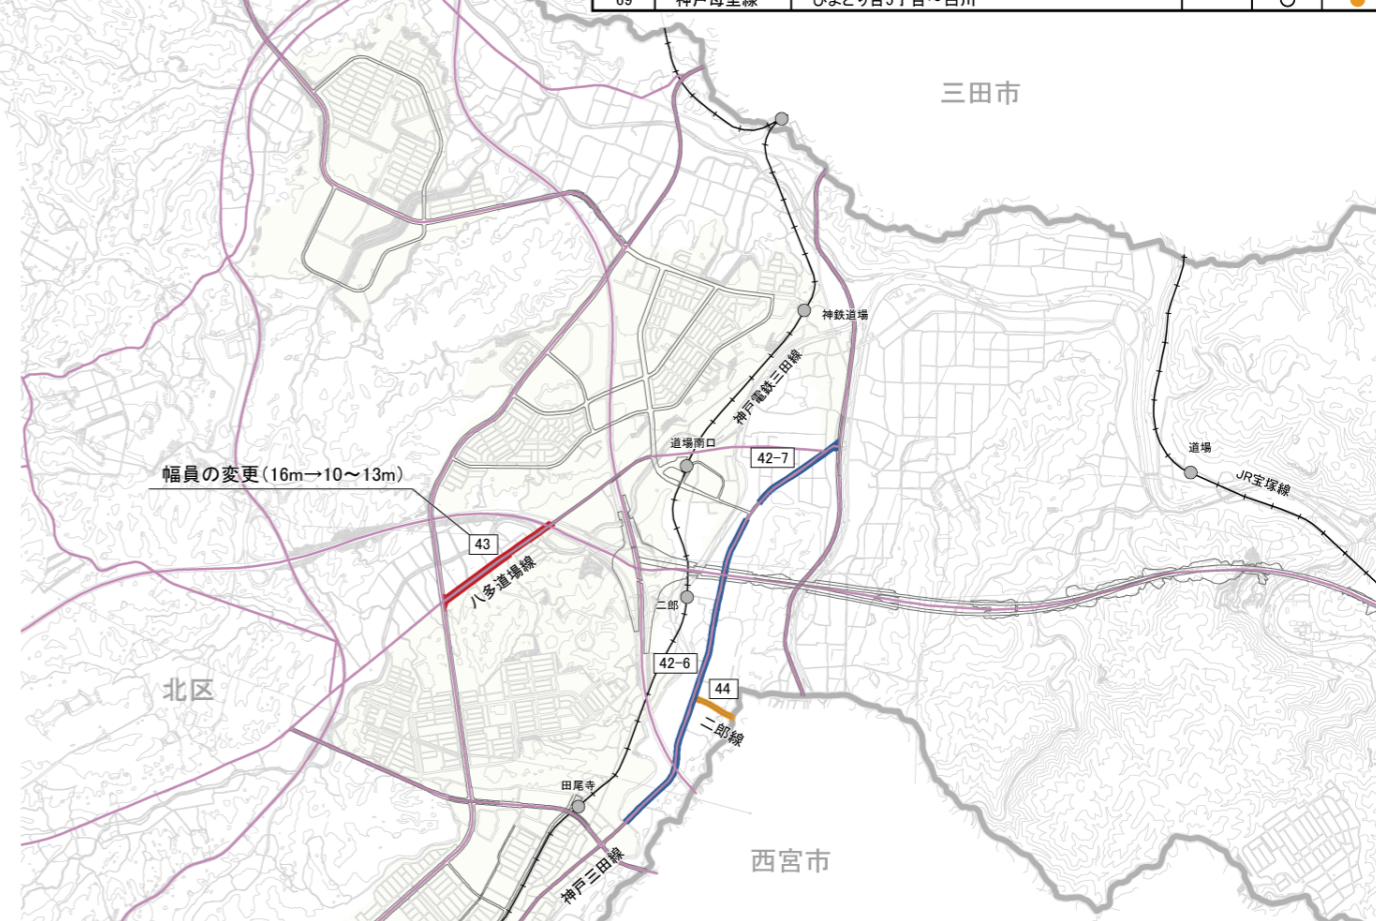

番号	路線名	区間	主要幹線道路	主要幹線道路以外	変更素案
42-1,2	神戸三田線	大池見山台～有野町唐櫃	○		●
42-3	神戸三田線	有野町唐櫃～有野町唐櫃(唐櫃IC)	○		●
42-4	神戸三田線	有野町唐櫃(唐櫃IC)～有野町唐櫃(有馬口)	○		●
42-5	神戸三田線	有野町唐櫃(有馬口)～有野町有野(五社ランプ)	○		●
42-6,7	神戸三田線	有野町二郎～道場町日下部	○		●
43	八多道場線	八多町下小名田～八多町中	○		●
44	二郎線	有野町二郎(西宮市境)～有野町二郎(神戸三田線)		○	●
45	有野藤原線	有野町有野(西宮市境)～有野町有野(神戸三田線)	○		●
46	有野線	有野町有野～有野台1丁目		○	●
47-1	唐櫃有馬線	有野町唐櫃(神戸三田線)～有野町唐櫃(有馬口IC)	○		●
47-2	唐櫃有馬線	有野町唐櫃(有馬口IC)～有野町唐櫃(有馬町境)	○		●
47-3	唐櫃有馬線	有馬町(有馬温泉駅前)～有馬町(太閤橋)	○		●
48	有馬環状線	有馬町(太閤橋)～有馬町(声有ゲート前)	○		●
49-1	有馬環状線	有馬町(石倉公園西側)～有馬町(杖捨橋付近)		○	●
49-2	有馬環状線	有馬町(愛宕山公園)～有馬町(太閤橋)		○	●
50	有馬中央線	有馬町(杖捨橋付近)～有馬町(有馬温泉会館前)		○	●

線形の変更(事業中の道路を活用)
幅員の変更(9m～8～19.5m)

凡例

主要幹線道路	変更あり	変更なし	検討中	一旦廃止
主要幹線道路以外の道路 (生活幹線道路)	変更あり	変更なし	検討中	
	変更あり	変更なし	検討中	
	変更あり	変更なし	検討中	
	変更あり	変更なし	検討中	

見直し対象区間

