
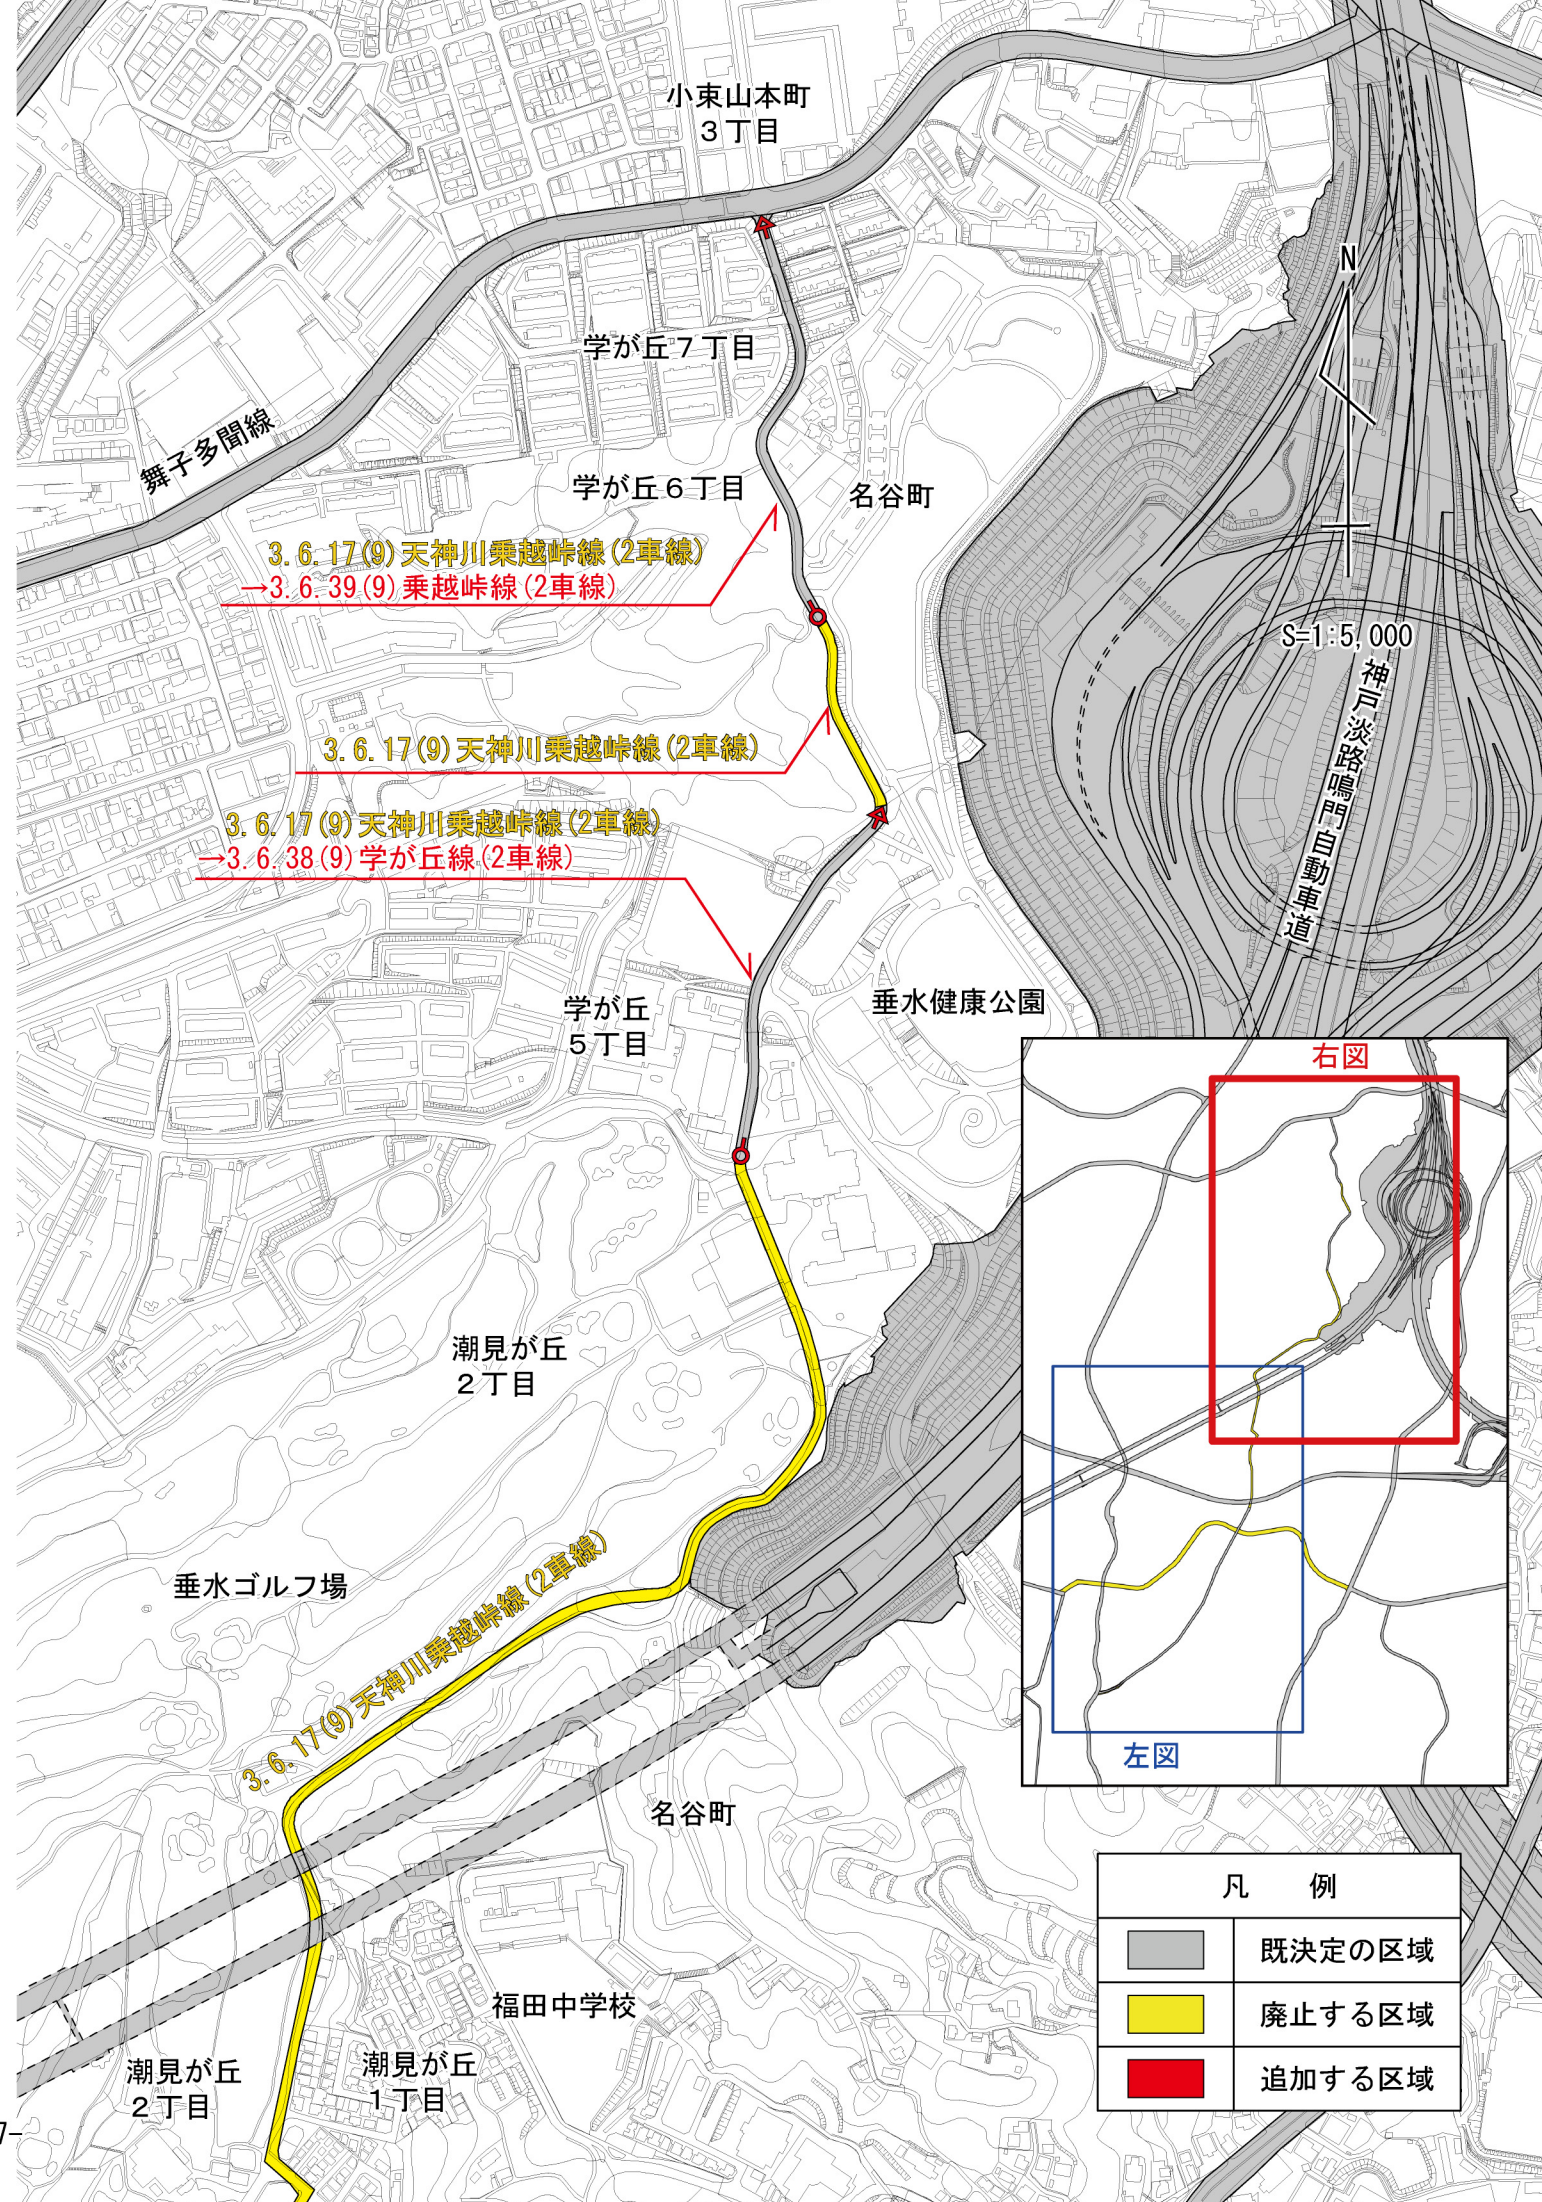
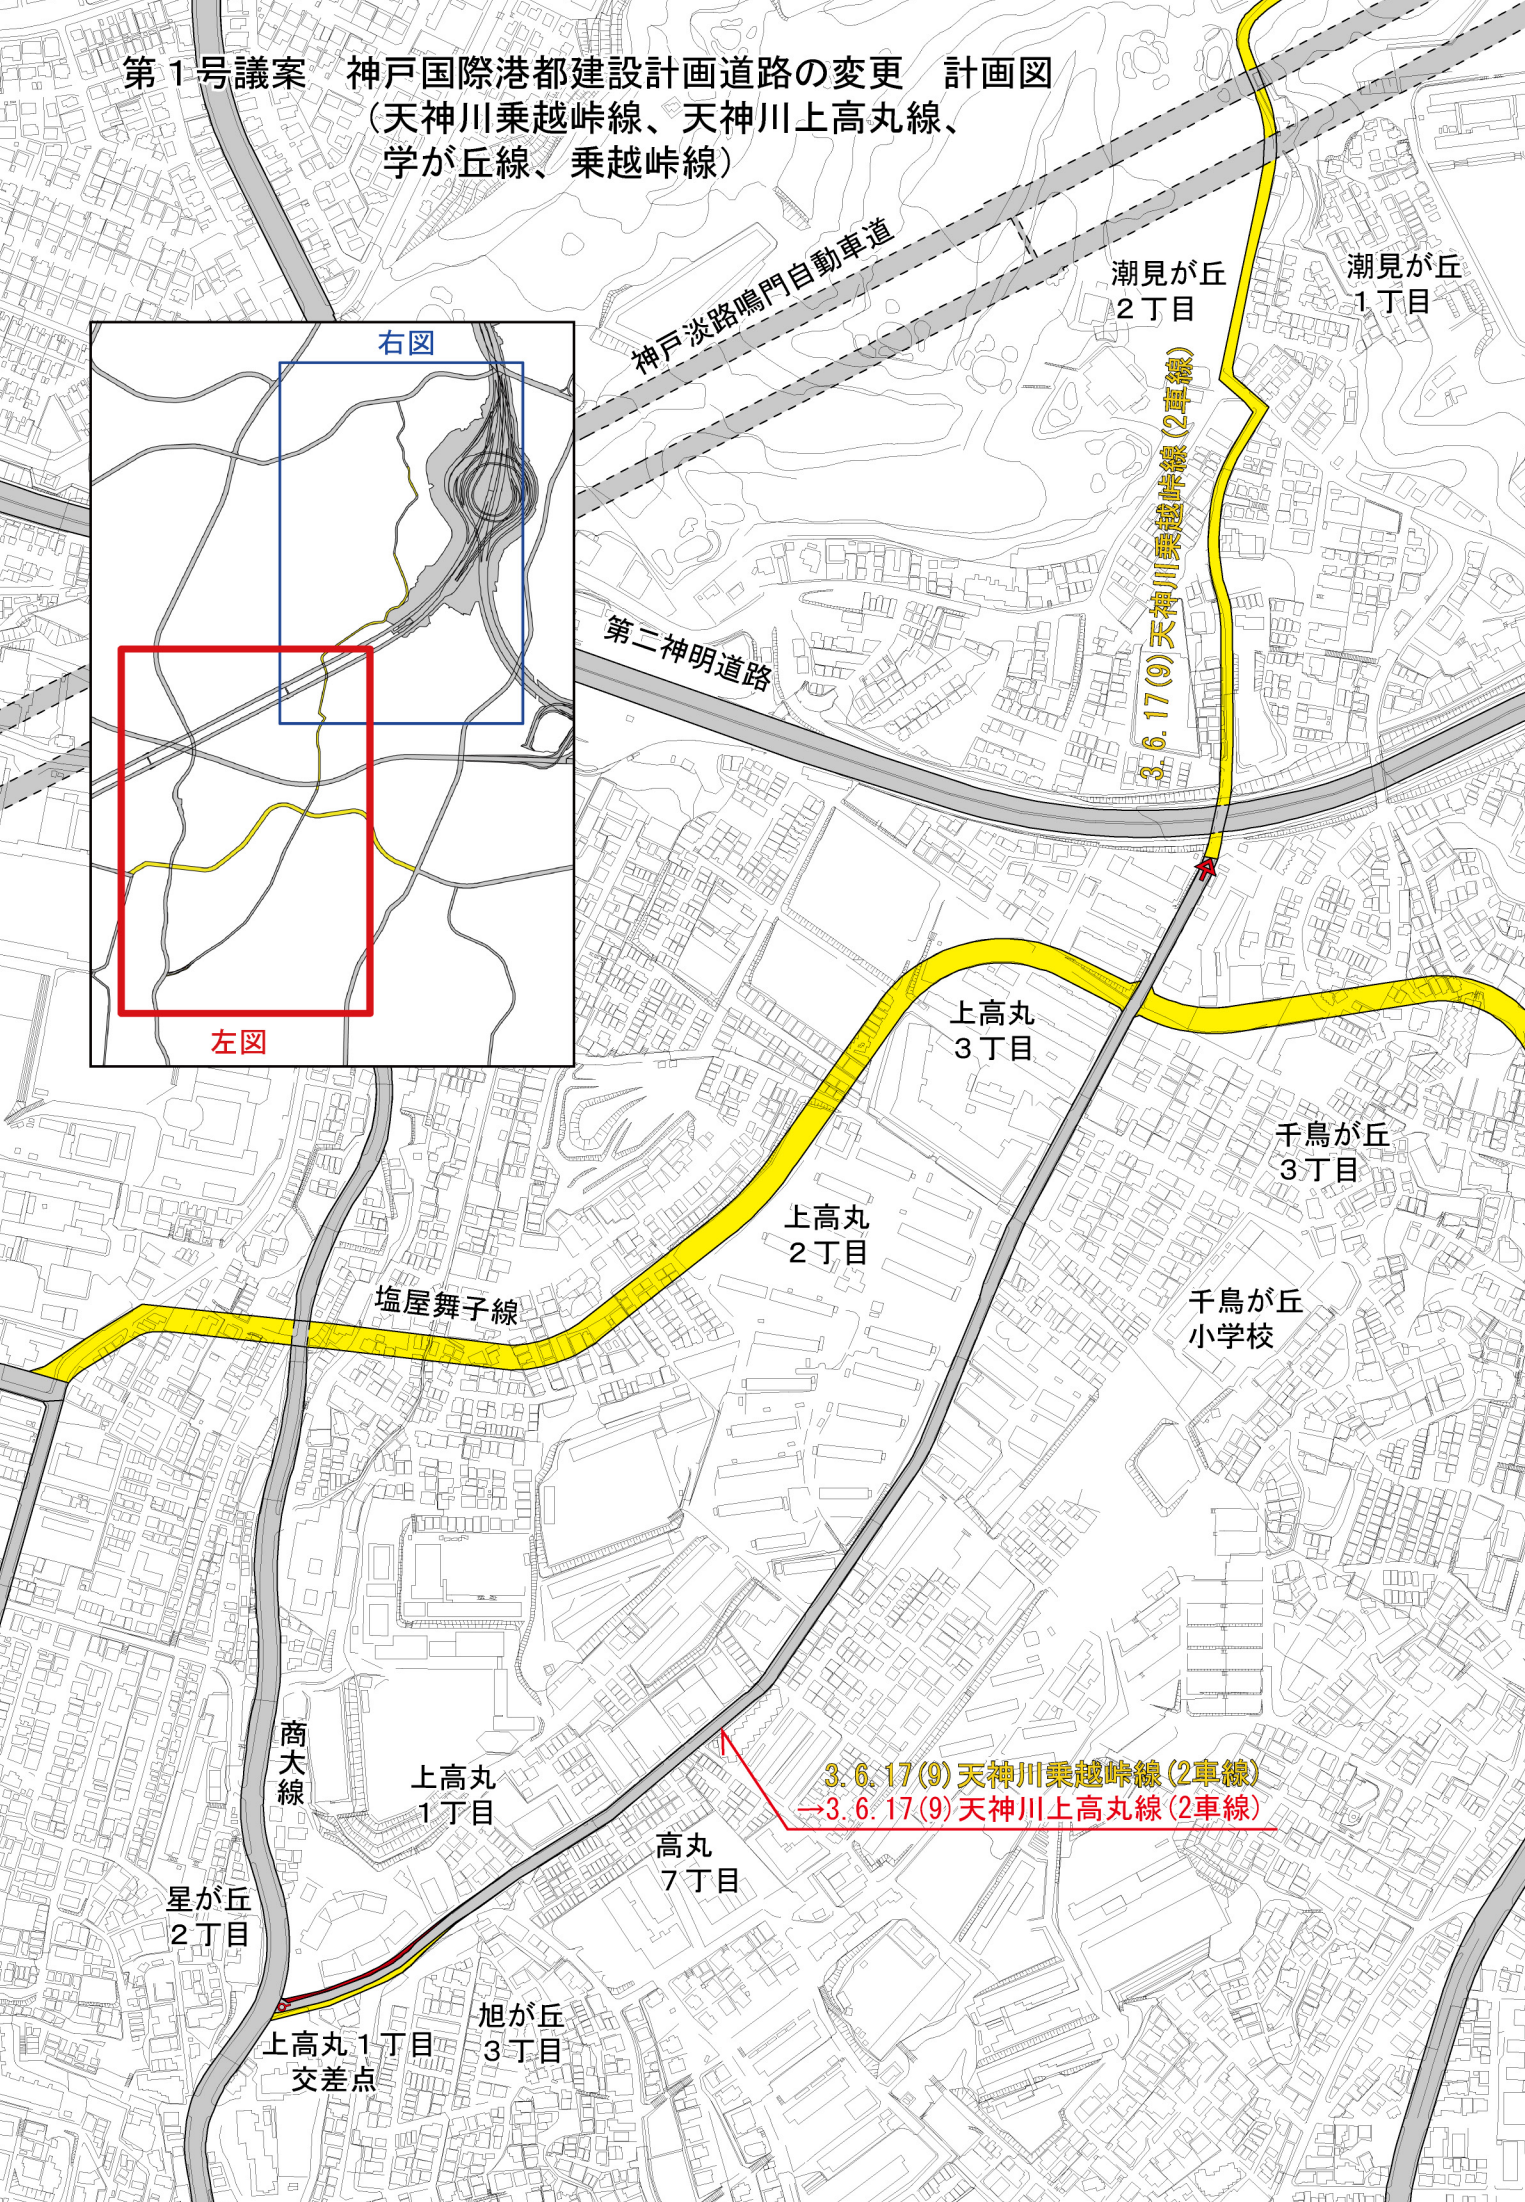


第1号議案 神戸国際港都建設計画道路の変更 計画図
 (天神川乗越峠線、天神川上高丸線、
 学が丘線、乗越峠線)

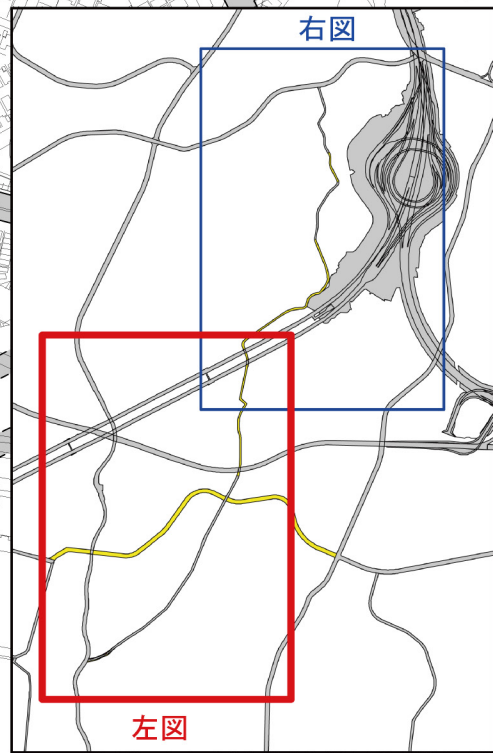

凡 例	
	既決定の区域
	廃止する区域
	追加する区域