


第6号議案 神戸国際港都建設計画下水道の変更 位置図
(烏原川都市下水路及び津知川都市下水路)

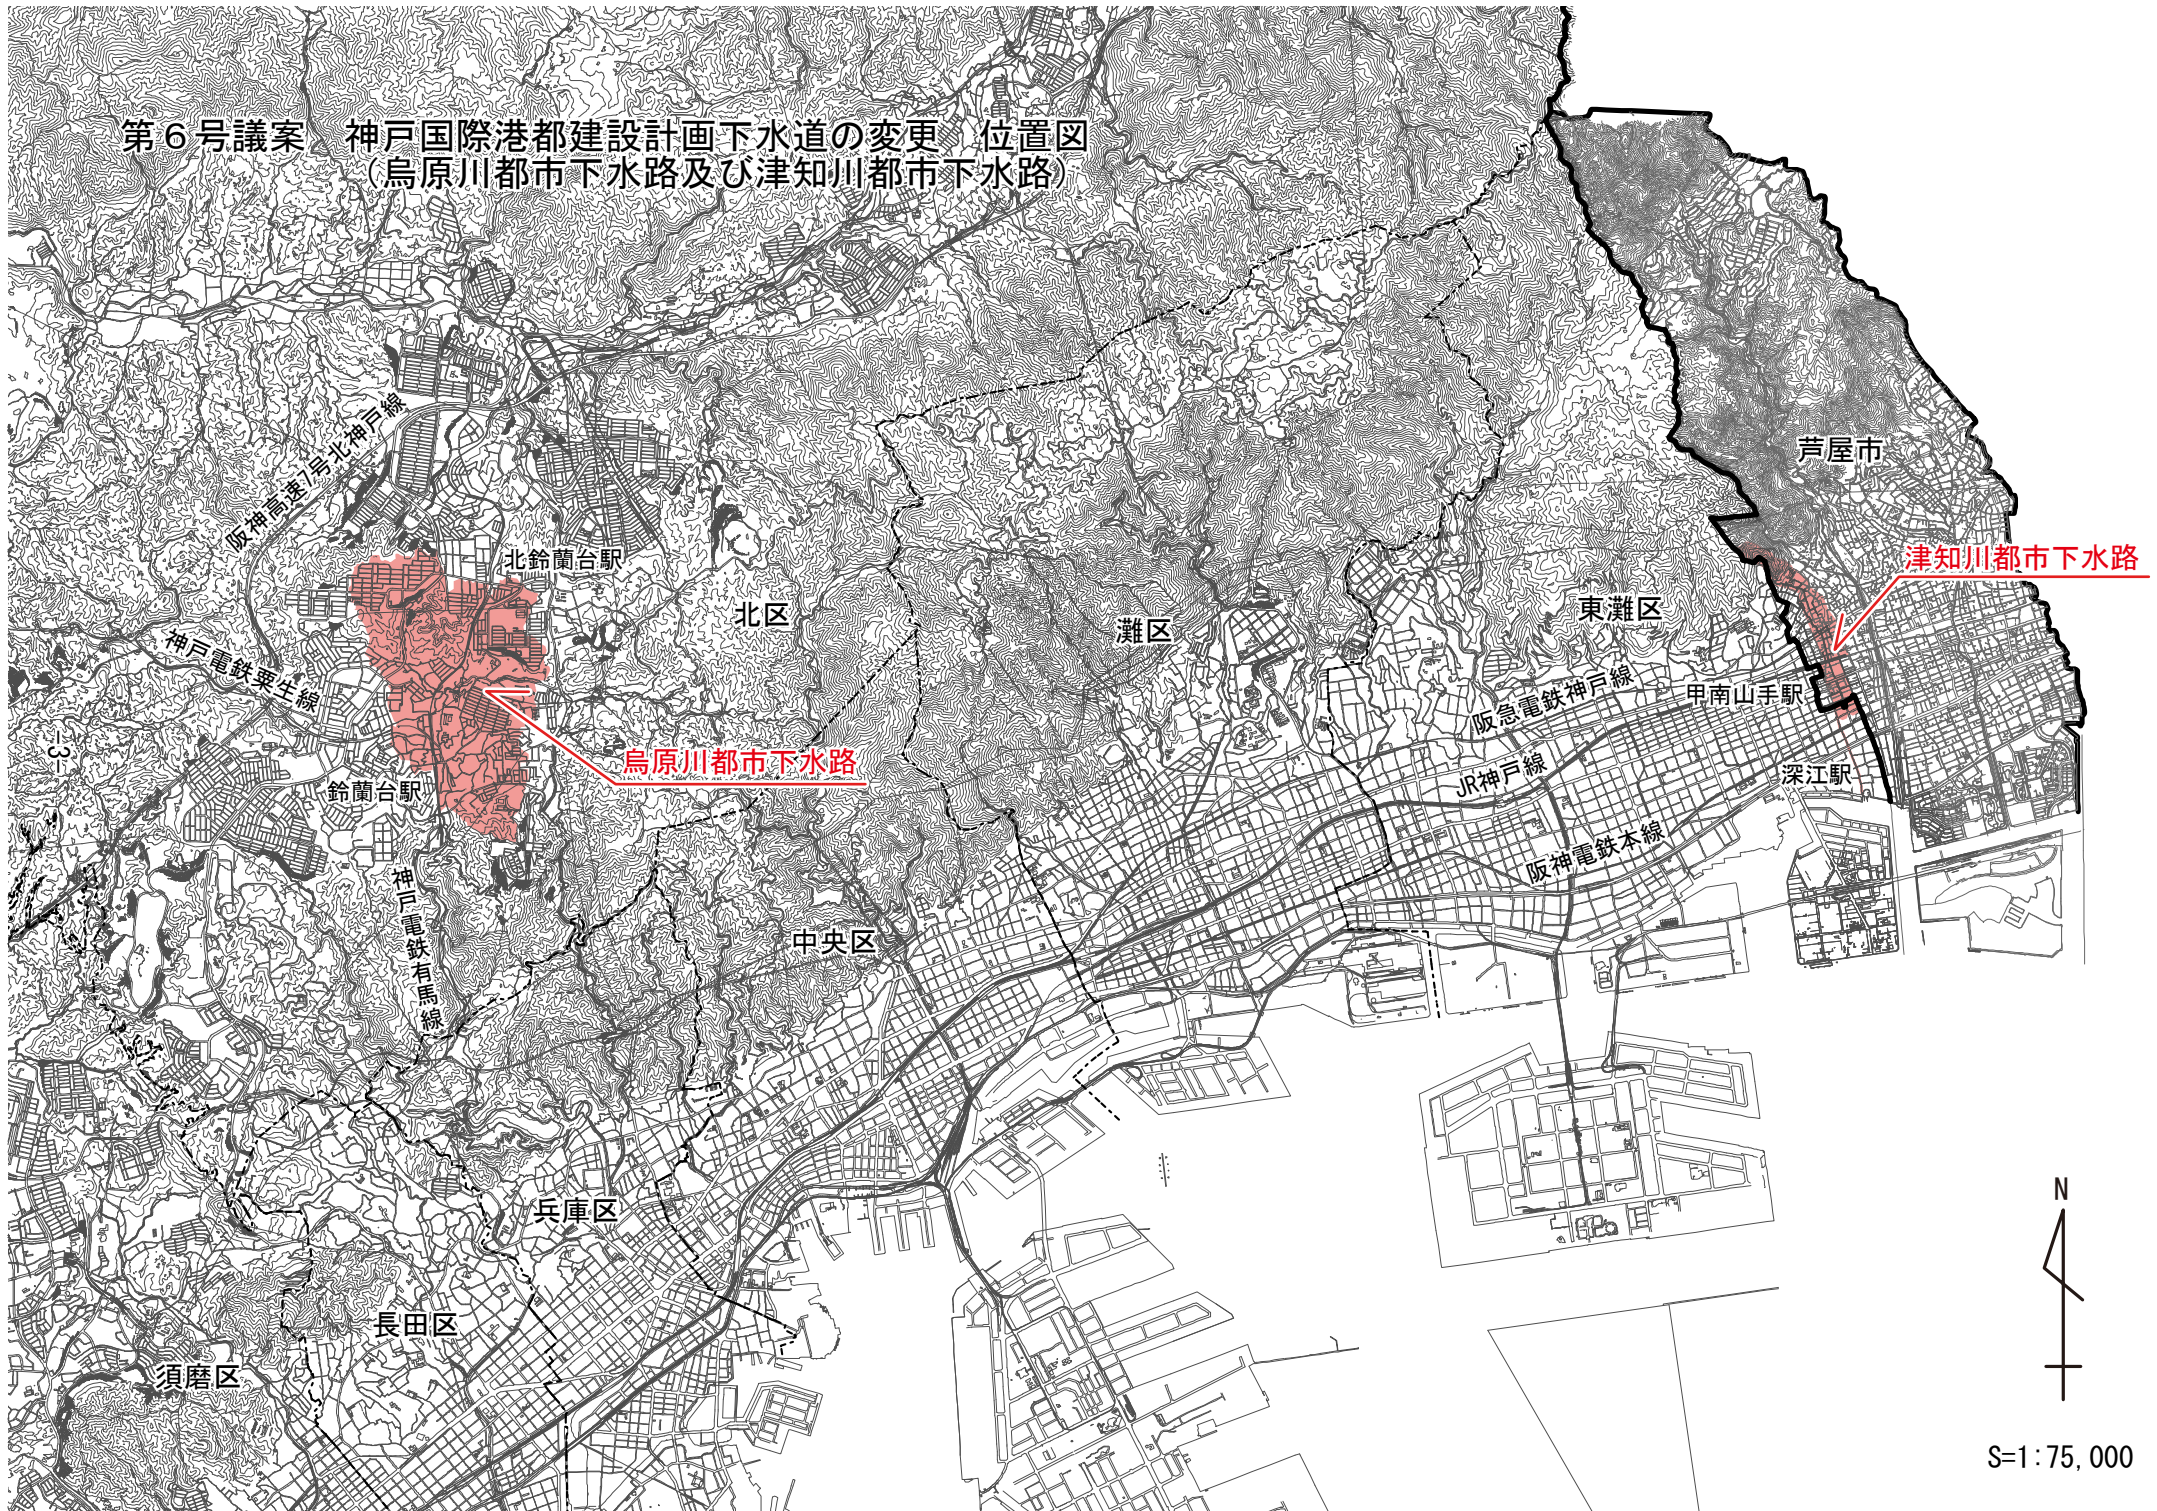

烏原川都市下水路

津知川都市下水路



S=1:75,000