
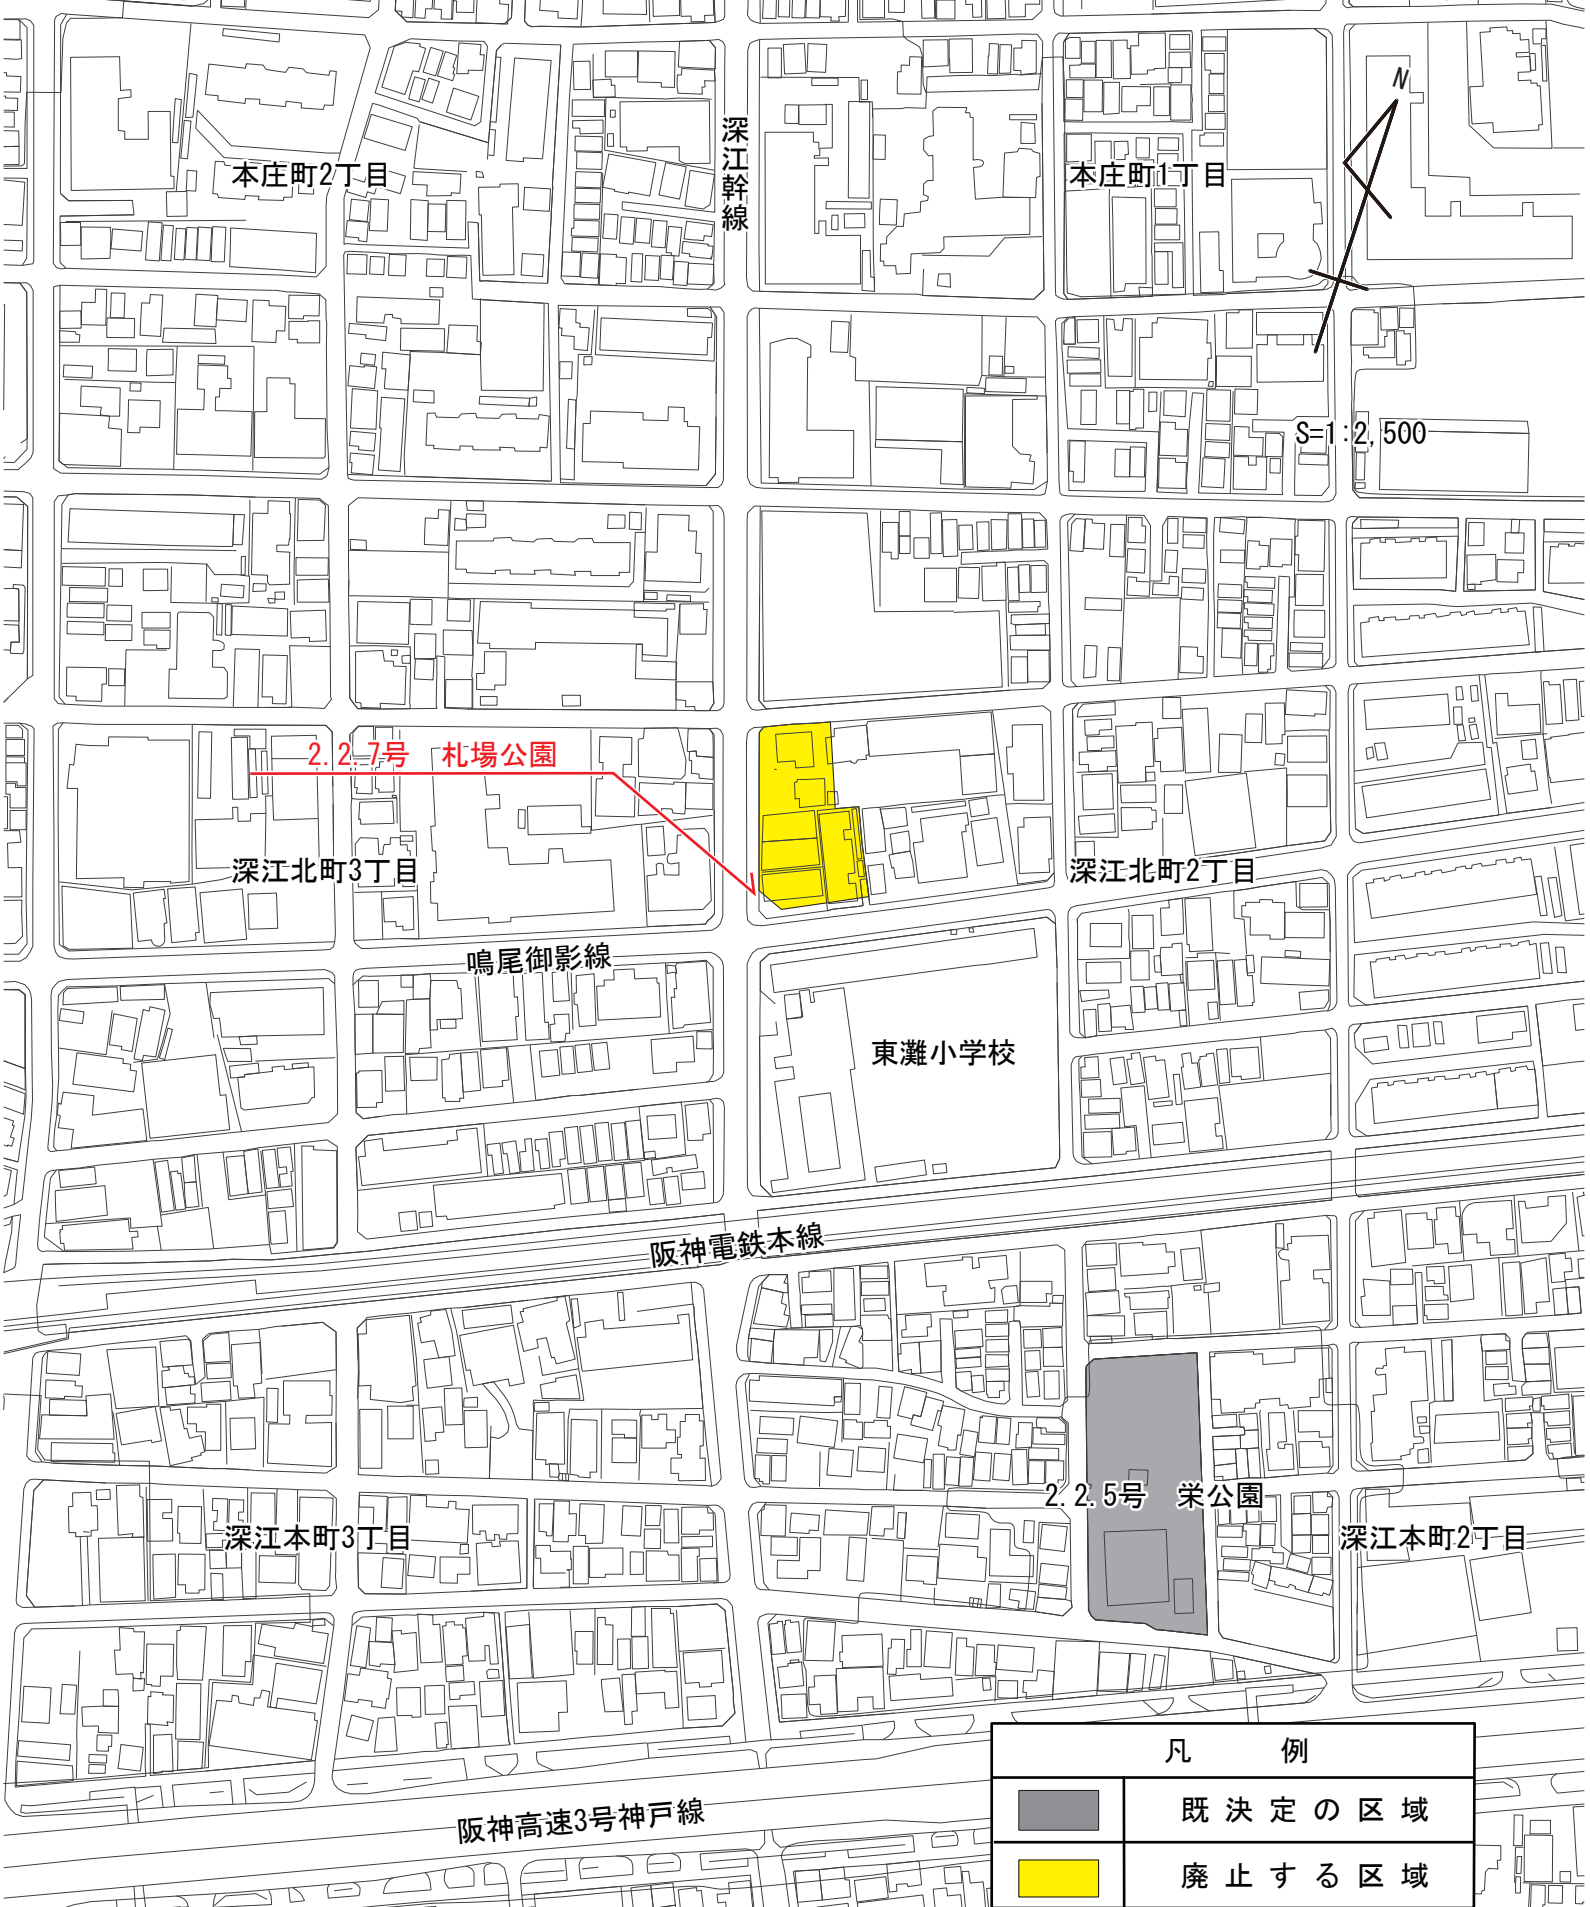


第7号議案 神戸国際港都建設計画公園の変更（位置図）
（2.2.7号札場公園）



凡 例	
	変更する都市施設

第7号議案 神戸国際港都建設計画公園の変更 計画図
(2.2.7号札場公園)



凡 例	
■	既決定の区域
■	廃止する区域